



ZICHERHOUSE

Podlažie:

2. NP


Počet izieb:

2 i


Celková plocha:

95,38 m²

1. Obývacia izba s kuchyňou	33,12 m ²
2. Kúpeľňa	4,85 m ²
3. Spálňa	15,79 m ²
4. Loggia	7,62 m ²
5. Terasa	34,00 m ²

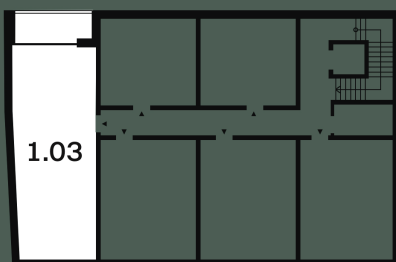

BYT 1.03

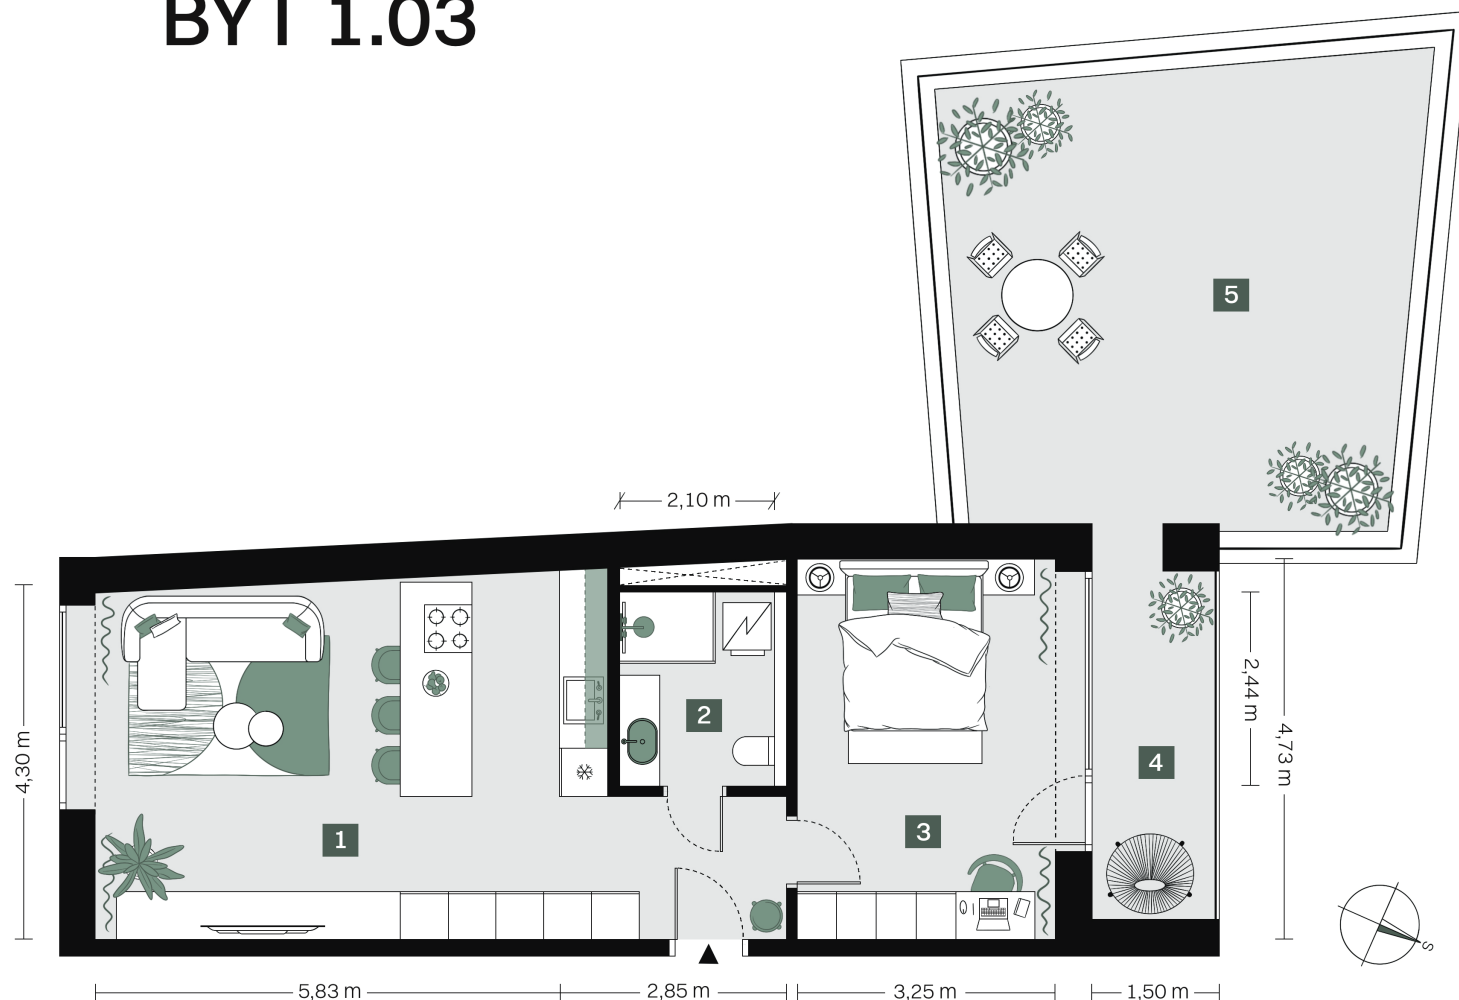

fojtikova@neoreal.sk



+421 949 264 233



www.zicherhouse.sk

Uvedené zobrazenie a výmery sú orientačné a nemusia sa zhodovať so skutočným stavom bytu / apartmánu po jeho realizácii. V uvedených výmerách miestností nie sú započítané plochy pod priečkami. Umiestnenie a rozloženie zariadenia je len ilustračné a nie je súčasťou predmetu kúpy. Rozsah budovaného štandardu je popísaný v technickej špecifikácii projektu.