



ZICHERHOUSE

Podlažie:

3. NP


Počet izieb:

2 i


Celková plocha:

70,97 m²

1. Obývacia izba s kuchyňou	23,84 m ²
2. Loggia	9,59 m ²
3. Kúpeľňa	4,85 m ²
4. Spálňa	15,79 m ²
5. Loggia	7,62 m ²

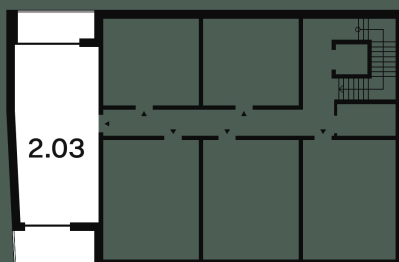

BYT 2.03

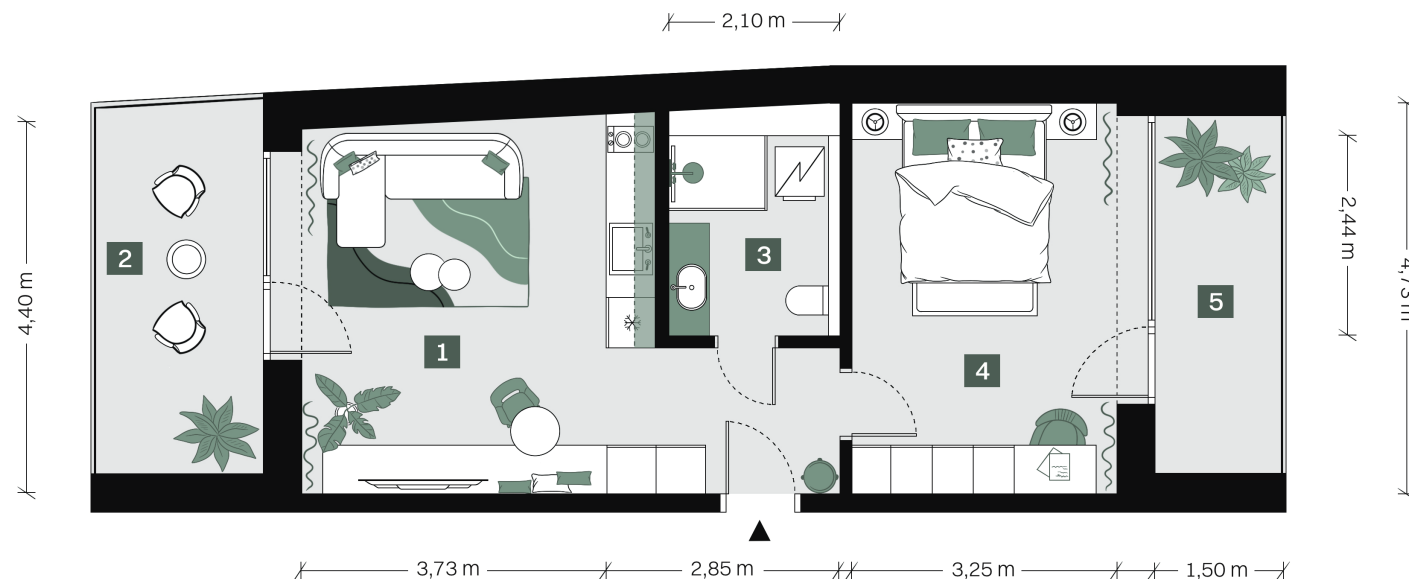

fojtikova@neoreal.sk



+421 949 264 233



www.zicherhouse.sk

Uvedené zobrazenie a výmery sú orientačné a nemusia sa zhodovať so skutočným stavom bytu / apartmánu po jeho realizácii. V uvedených výmerách miestností nie sú započítané plochy pod priečkami. Umiestnenie a rozloženie zariadenia je len ilustračné a nie je súčasťou predmetu kúpy. Rozsah budovaného štandardu je popísaný v technickej špecifikácii projektu.